


PLAN DE AMPLASAMENT ȘI DELIMITARE A IMOBILULUI  
Scara 1 :500

Anexa nr. 16

Nr. cadastral	Suprafata masurata a imobilului	Adresa imobilului	
136745	32767mp	Mun.SIBIU, jud Sibiu, Intavilan	
Nr. carte funciara		Unitate Administrativ Teritoriala	SIBIU

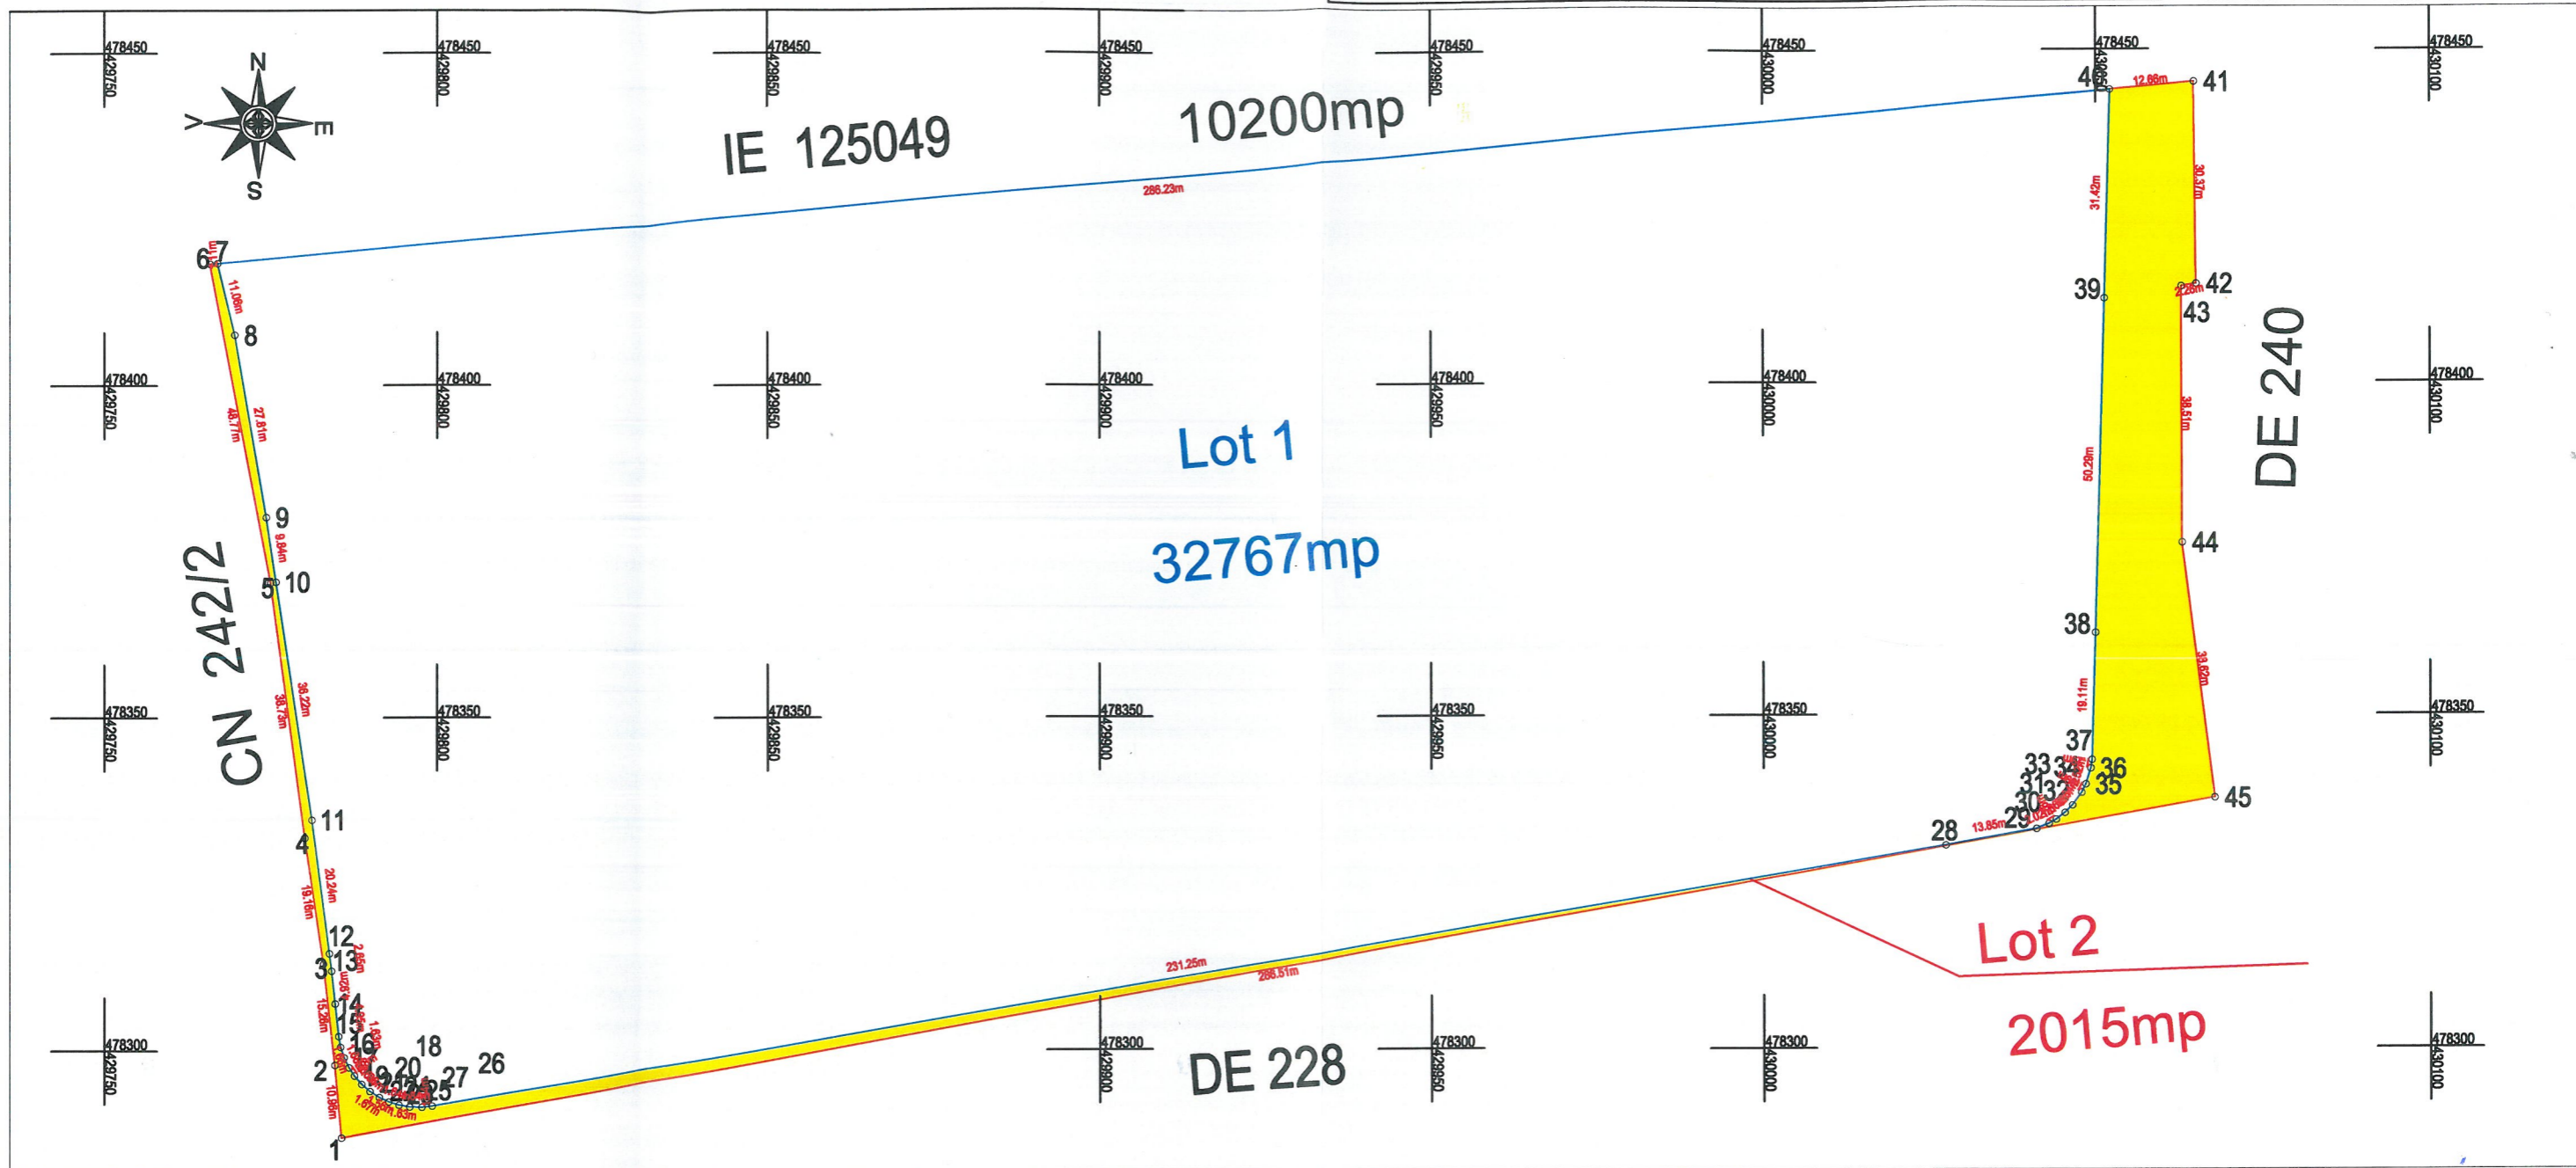

A. DATE REFERITOARE LA TEREN

Nr. parcela	Categoria de folosinta	Suprafata (mp)	Mentiuни
1	Arabil	32767mp	Lot 1. Teren neimprejmuit
TOTAL		32767mp	

B. DATE REFERITOARE LA CONSTRUCTII

Cod	Destinatia	Suprafata construita la sol (mp)	Mentiuни

Suprafata totala masurata a imobilului =32767mp  
Suprafata din act =-mp

*(Handwritten signature)*

Executant,  
BEJU NICOLAE MIHAI  
RO-SB-F NR.0114

Confirm executarea masuratorilor la teren,  
corectitudinea intocmirii documentatiei cadastrale si  
corespondenta acestuia cu realitatea din teren  
Semnatura si stampila

Data:28.06.2023



Inspector

Confirm introducerea imobilului in baza de date  
integrata si atribuirea numarului cadastral  
Semnatura si stampila

Data:

\*In situatia in care exista numere cadastrale pentru imobilele vecine, in locul numelui vecinului se va trece numarul cadastral, iar in lipsa numarului cadastral numarul topografic sau numarul administrativ. Suprafetele se rotunjesc la metru patrat.