


Nr. cadastral	Suprafata masurata a imobilului	Adresa imobilului	
136744	2015	Mun.SIBIU, jud Sibiu, Intavilan	
Nr. carte funciara		Unitate Administrativ Teritoriala	SIBIU

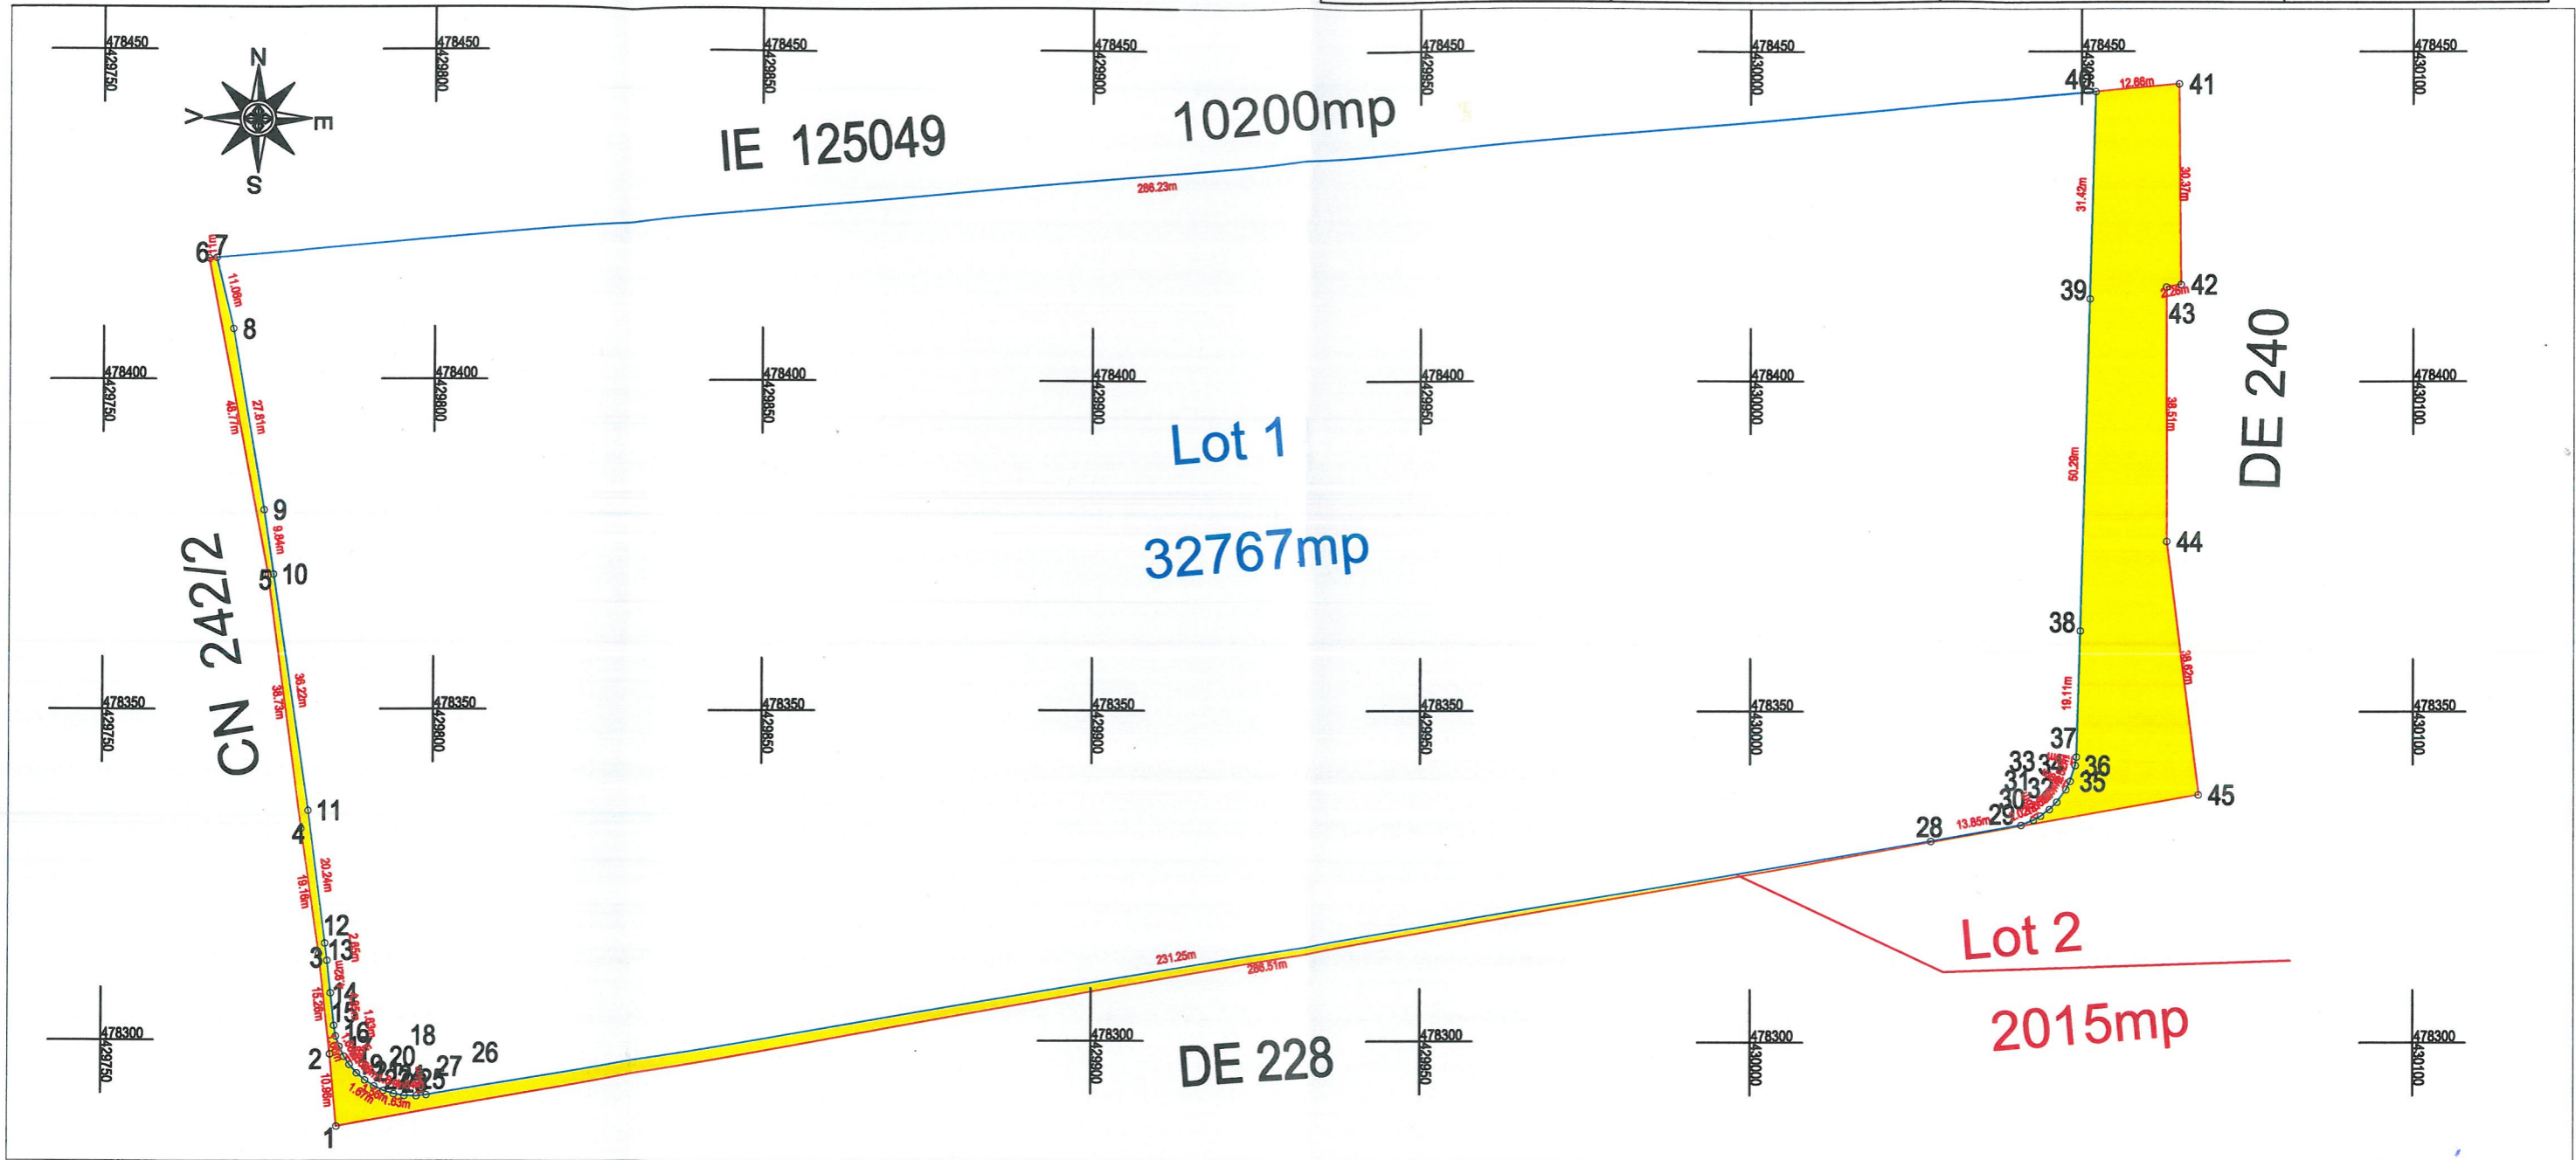

A. DATE REFERITOARE LA TEREN

Nr. parcela	Categoria de folosinta	Suprafata (mp)	Mentiuni
1	Arabil	2015mp	Lot 2. Teren neimprejmuit
TOTAL		2015mp	

B. DATE REFERITOARE LA CONSTRUCTII

Cod	Destinatia	Suprafata construita la sol (mp)	Mentiuni

Suprafata totala masurata a imobilului =2015mp  
Suprafata din act =-mp



Executant,  
BEJU NICOLAE MIHAI  
RO-SB-F NR.0114  
Confirm executarea masuratorilor la teren,  
corectitudinea intocmirii documentatiei cadastrale si  
corespondenta acestuia cu realitatea din teren  
Semnatura si stampila  
Data:28.06.2023

Inspector  
Confirm introducerea imobilului in baza de date  
integrata si atribuirea numarului cadastral  
Semnatura si stampila  
Data:

\*In situatia in care exista numere cadastrale pentru imobilele vecine, in locul numelui vecinului se va trece numarul cadastral, iar in lipsa numarului cadastral numarul topografic sau numarul administrativ. Suprafetele se rotunjesc la metru patrat.