


PLAN DE AMPLASAMENT ȘI DELIMITARE A IMOBILULUI
Scara 1 :1000

Anexa nr. 16

Nr. cadastral	Suprafata masurata a imobilului	Adresa imobilului	
140163	154mp	Mun.SIBIU, jud Sibiu, Intavilan	
Nr. carte funciara		Unitate Administrativ Teritoriala	SIBIU

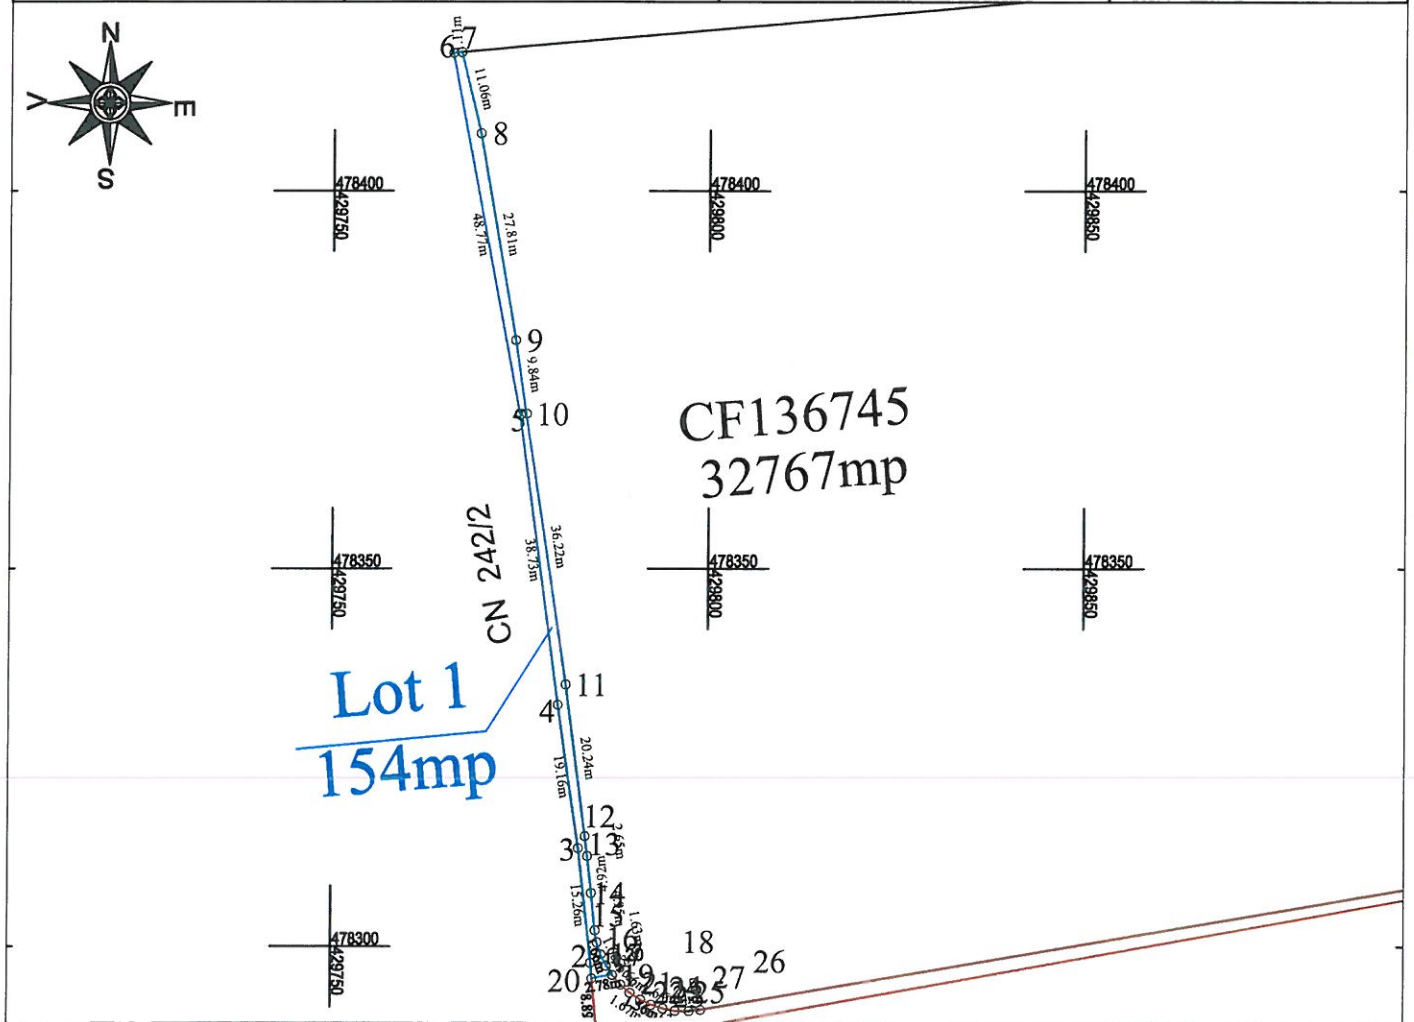

A. DATE REFERITOARE LA TEREN

Nr. parcela	Categoria de folosinta	Suprafata (mp)	Mentiuni
1	Arabil	154mp	Lot 1. Teren neimprejmuit
TOTAL		154mp	

B. DATE REFERITOARE LA CONSTRUCTII

Cod	Destinatia	Suprafata construita la sol (mp)	Mentiuni

Suprafata totala masurata a imobilului =154mp
Suprafata din act =-mp

CERTIFICAT DE AUTORIZARE
Seria RO-SB-F Nr.0114
Nicolae-Mihai BEJU

Executant, BEJU NICOLAE MIHAI RO-SB-F NR.0114 Confirm executarea masuratorilor la teren, corectitudinea intocmirii documentatiei cadastrale si corespondenta acestuia cu realitatea din teren Semnatura si stampila Data:04.06.2025	Inspector Confirm introducerea imobilului in baza de date integrata si atribuirea numarului cadastral Semnatura si stampila Data:
--	---

*In situatia in care exista numere cadastrale pentru imobilele vecine, in locul numelui vecinului se va trece numarul cadastral, iar in lipsa numarului cadastral numarul topografic sau numarul administrativ. Suprafetele se rotunjesc la metru patrat.