


PLAN DE AMPLASAMENT ȘI DELIMITARE A IMOBILULUI

Anexa nr. 16

Scara 1:1000

| | | | |
|--------------------|---------------------------------|-----------------------------------|-------|
| Nr. cadastral | Suprafata masurata a imobilului | Adresa imobilului | |
| 140162 | 487mp | Mun.SIBIU, jud Sibiu, Intavilan | |
| Nr. carte funciara | | Unitate Administrativ Teritoriala | SIBIU |

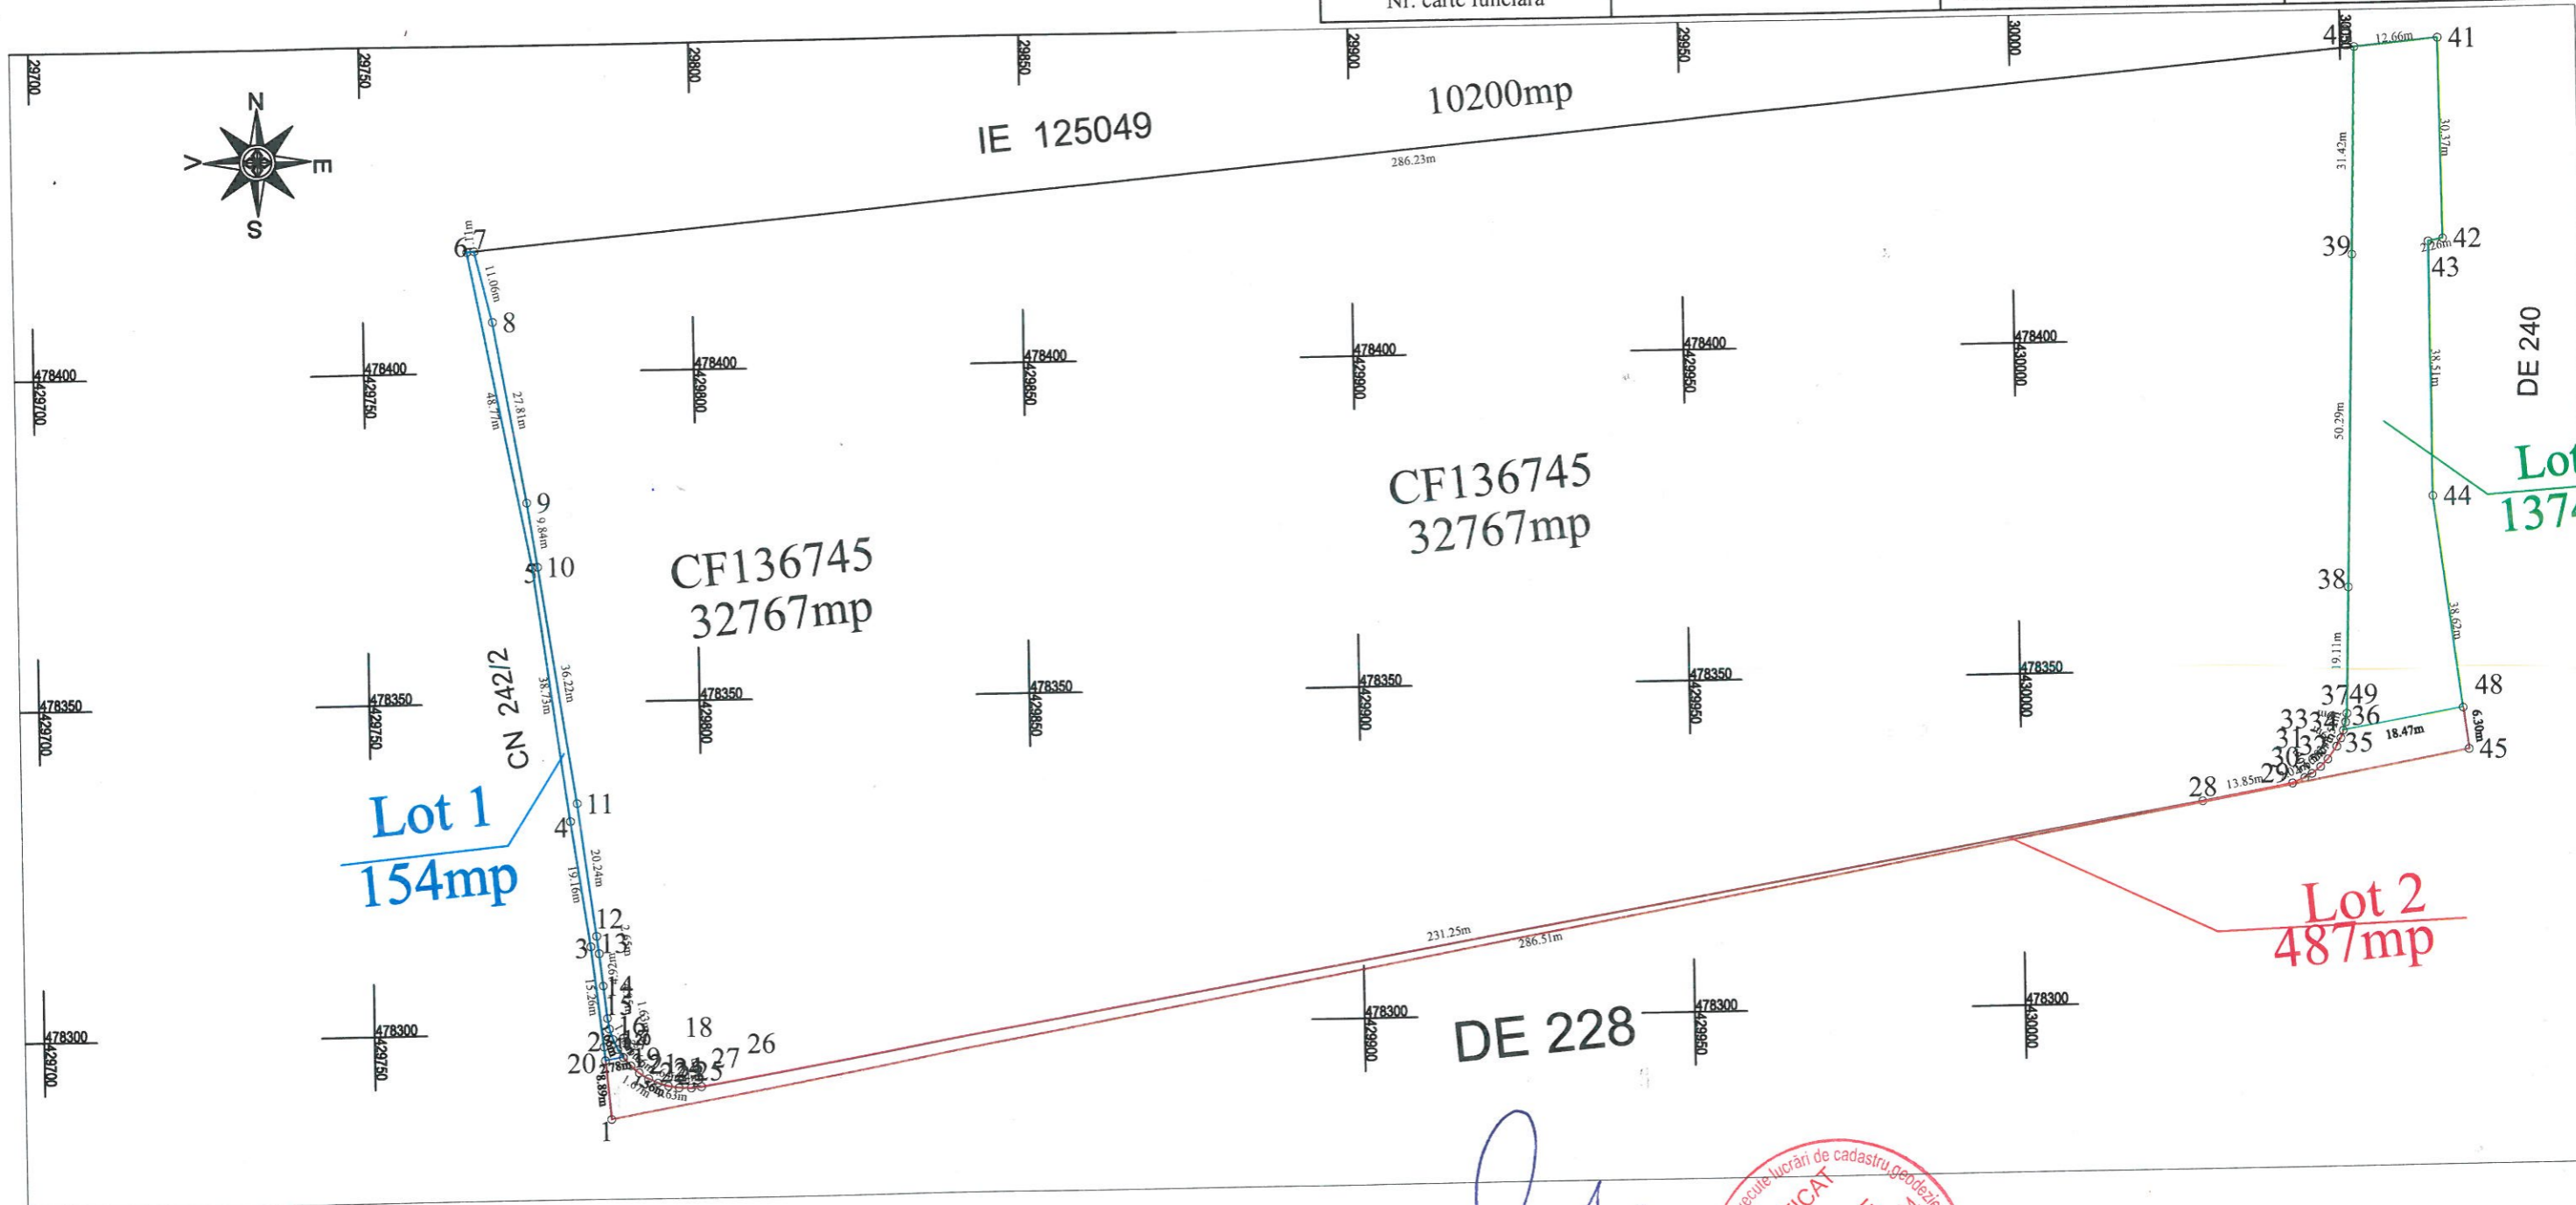

A. DATE REFERITOARE LA TEREN

| Nr. parcela | Categoria de folosinta | Suprafata (mp) | Mentiuni |
|-------------|------------------------|----------------|---------------------------|
| 1 | Arabil | 487mp | Lot 2. Teren neimprejuiat |
| TOTAL | | 487mp | |

B. DATE REFERITOARE LA CONSTRUCTII

| Cod | Destinatia | Suprafata construita la sol (mp) | Mentiuni |
|-----|------------|----------------------------------|----------|
| | | | |

Suprafata totala masurata a imobilului =487mp
Suprafata din act =-mp

(Handwritten signature)



| | |
|--|---|
| Exegutant, BEJU NICOLAE MIHAI RO-SB-F NR.0114 Confirm executarea masuratorilor la teren, corectitudinea intocmirii documentatiei cadastrale si corespondenta acesteia cu realitatea din teren Semnatura si stampila Data:04.06.2025 | Inspector Confirm introducerea imobilului in baza de date integrata si atribuirea numarului cadastral Semnatura si stampila Data: |
|--|---|

*In situatia in care exista numere cadastrale pentru imobilele vecine, in locul numelui vecinului se va trece numarul cadastral, iar in lipsa numarului cadastral numarul topografic sau numarul administrativ. Suprafetele se rotunjesc la metru patrat.