


PLAN DE AMPLASAMENT ȘI DELIMITARE A IMOBILULUI

Anexa nr. 17

Scara 1:1000

Nr. cadastral	Suprafata masurata a imobilului	Adresa imobilului	
134908	34782mp	Mun.SIBIU, jud Sibiu, Intavilan	
Nr. carte funciara	CF134908	Unitate Administrativ Teritoriala	SIBIU

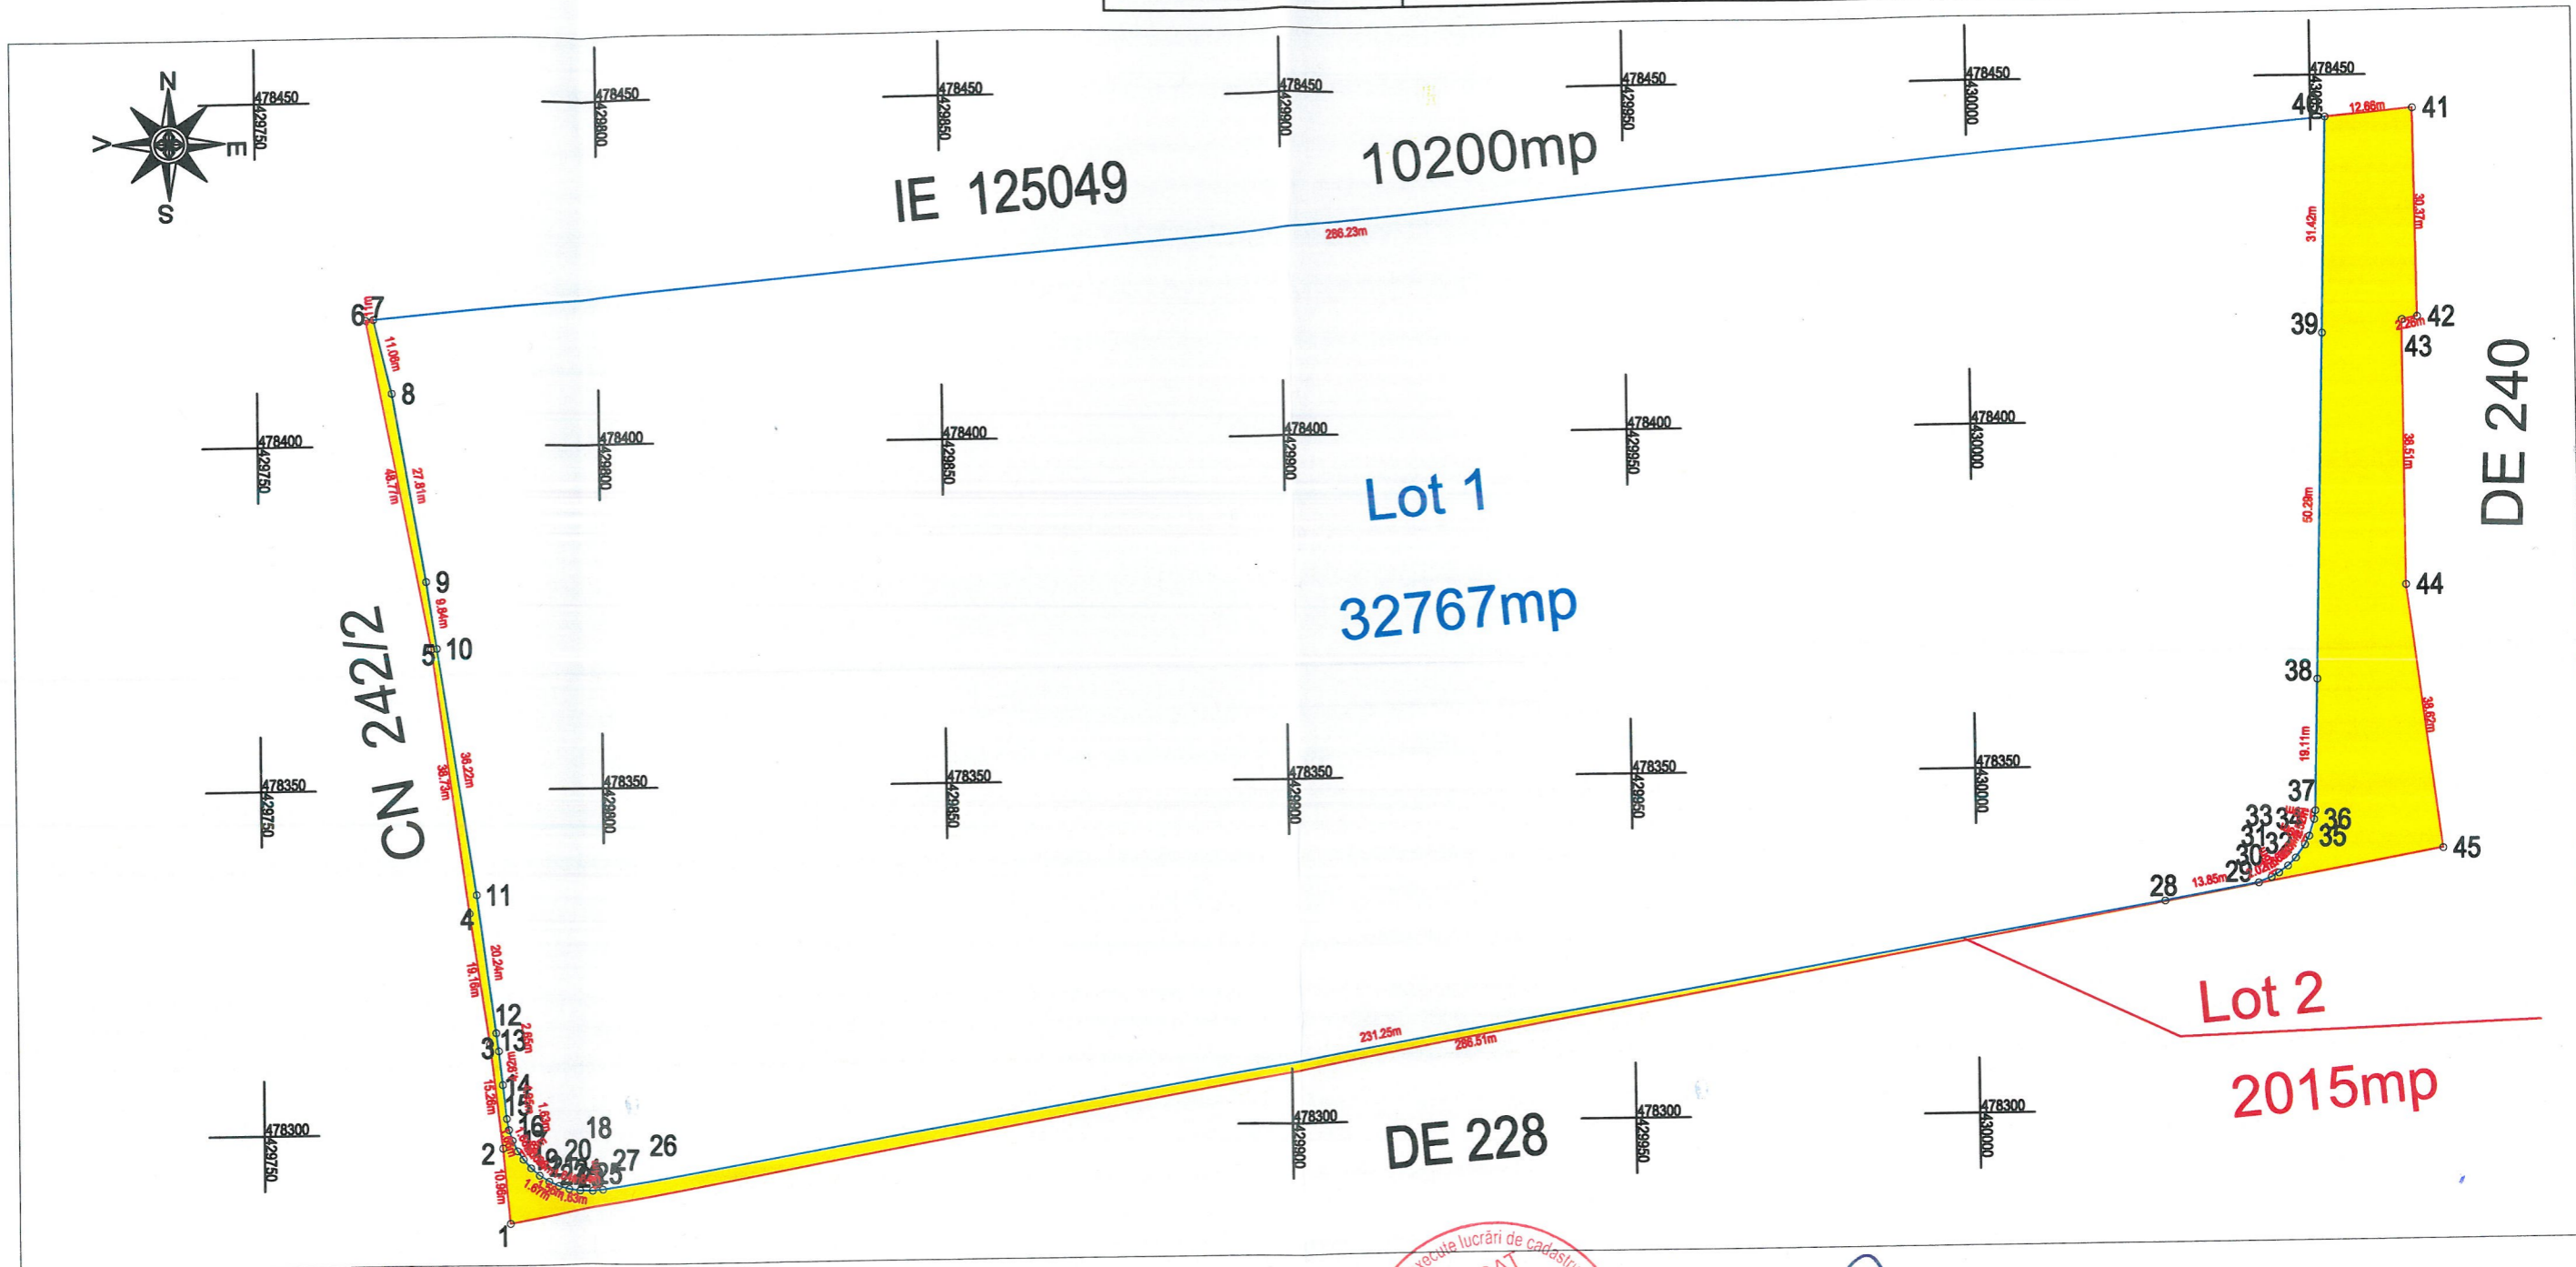

Situatia actuala(inainte de dezmembrare)				Situatia viitoare (dupa dezmembrare)			
Nr. Cadastral	Suprafata (mp)	Categoria de folosinta	Descriere imobil	Nr. Cadastral	Suprafata (mp)	Categoria de folosinta	Descriere imobil
134908	34782	Arabil	Teren neimprejmuit	136745	32767	Arabil	Lot 1, Teren neimprejmuit
				136744	2015	Arabil	Lot 2, Teren neimprejmuit
Total	34782	mp			34782	mp	

CERTIFICAT DE AUTORIZARE
 Seria RO-SB-F Nr:0114
Nicolae Mihai BEJU
 BEJU NICOLAE MIHAI
 RO-SB-F NR.0114
 Confirma executarea masuratorilor la teren, corectitudinea intocmirii documentatiei cadastrale si corespondenta acestora cu realitatea din teren
 Semnatura si stampila
 Data:28.06.2023

Inspector
 Confirm introducerea imobilului in baza de date integrata si atribuirea numarului cadastral
 Semnatura si stampila
 Data:

*In situatia in care exista numere cadastrale pentru imobilele vecine, in locul numelui vecinului se va trece-numarul cadastral, iar in lipsa numarului cadastral numarul topografic sau numarul administrativ. Suprafetele se rotunjesc la metru patrat.