


**PLAN DE AMPLASAMENT ȘI DELIMITARE A IMOBILULUI CU
PROPUNERA DE DEZLIPIRE Scara 1 :1000**

Anexa nr. 17

Nr. cadastral	Suprafata masurata a imobilului	Adresa imobilului	
136745	32767mp	Mun.SIBIU, jud Sibiu, Intavilan	
Nr. carte funciara	CF136745	Unitate Administrativ Teritoriala	SIBIU

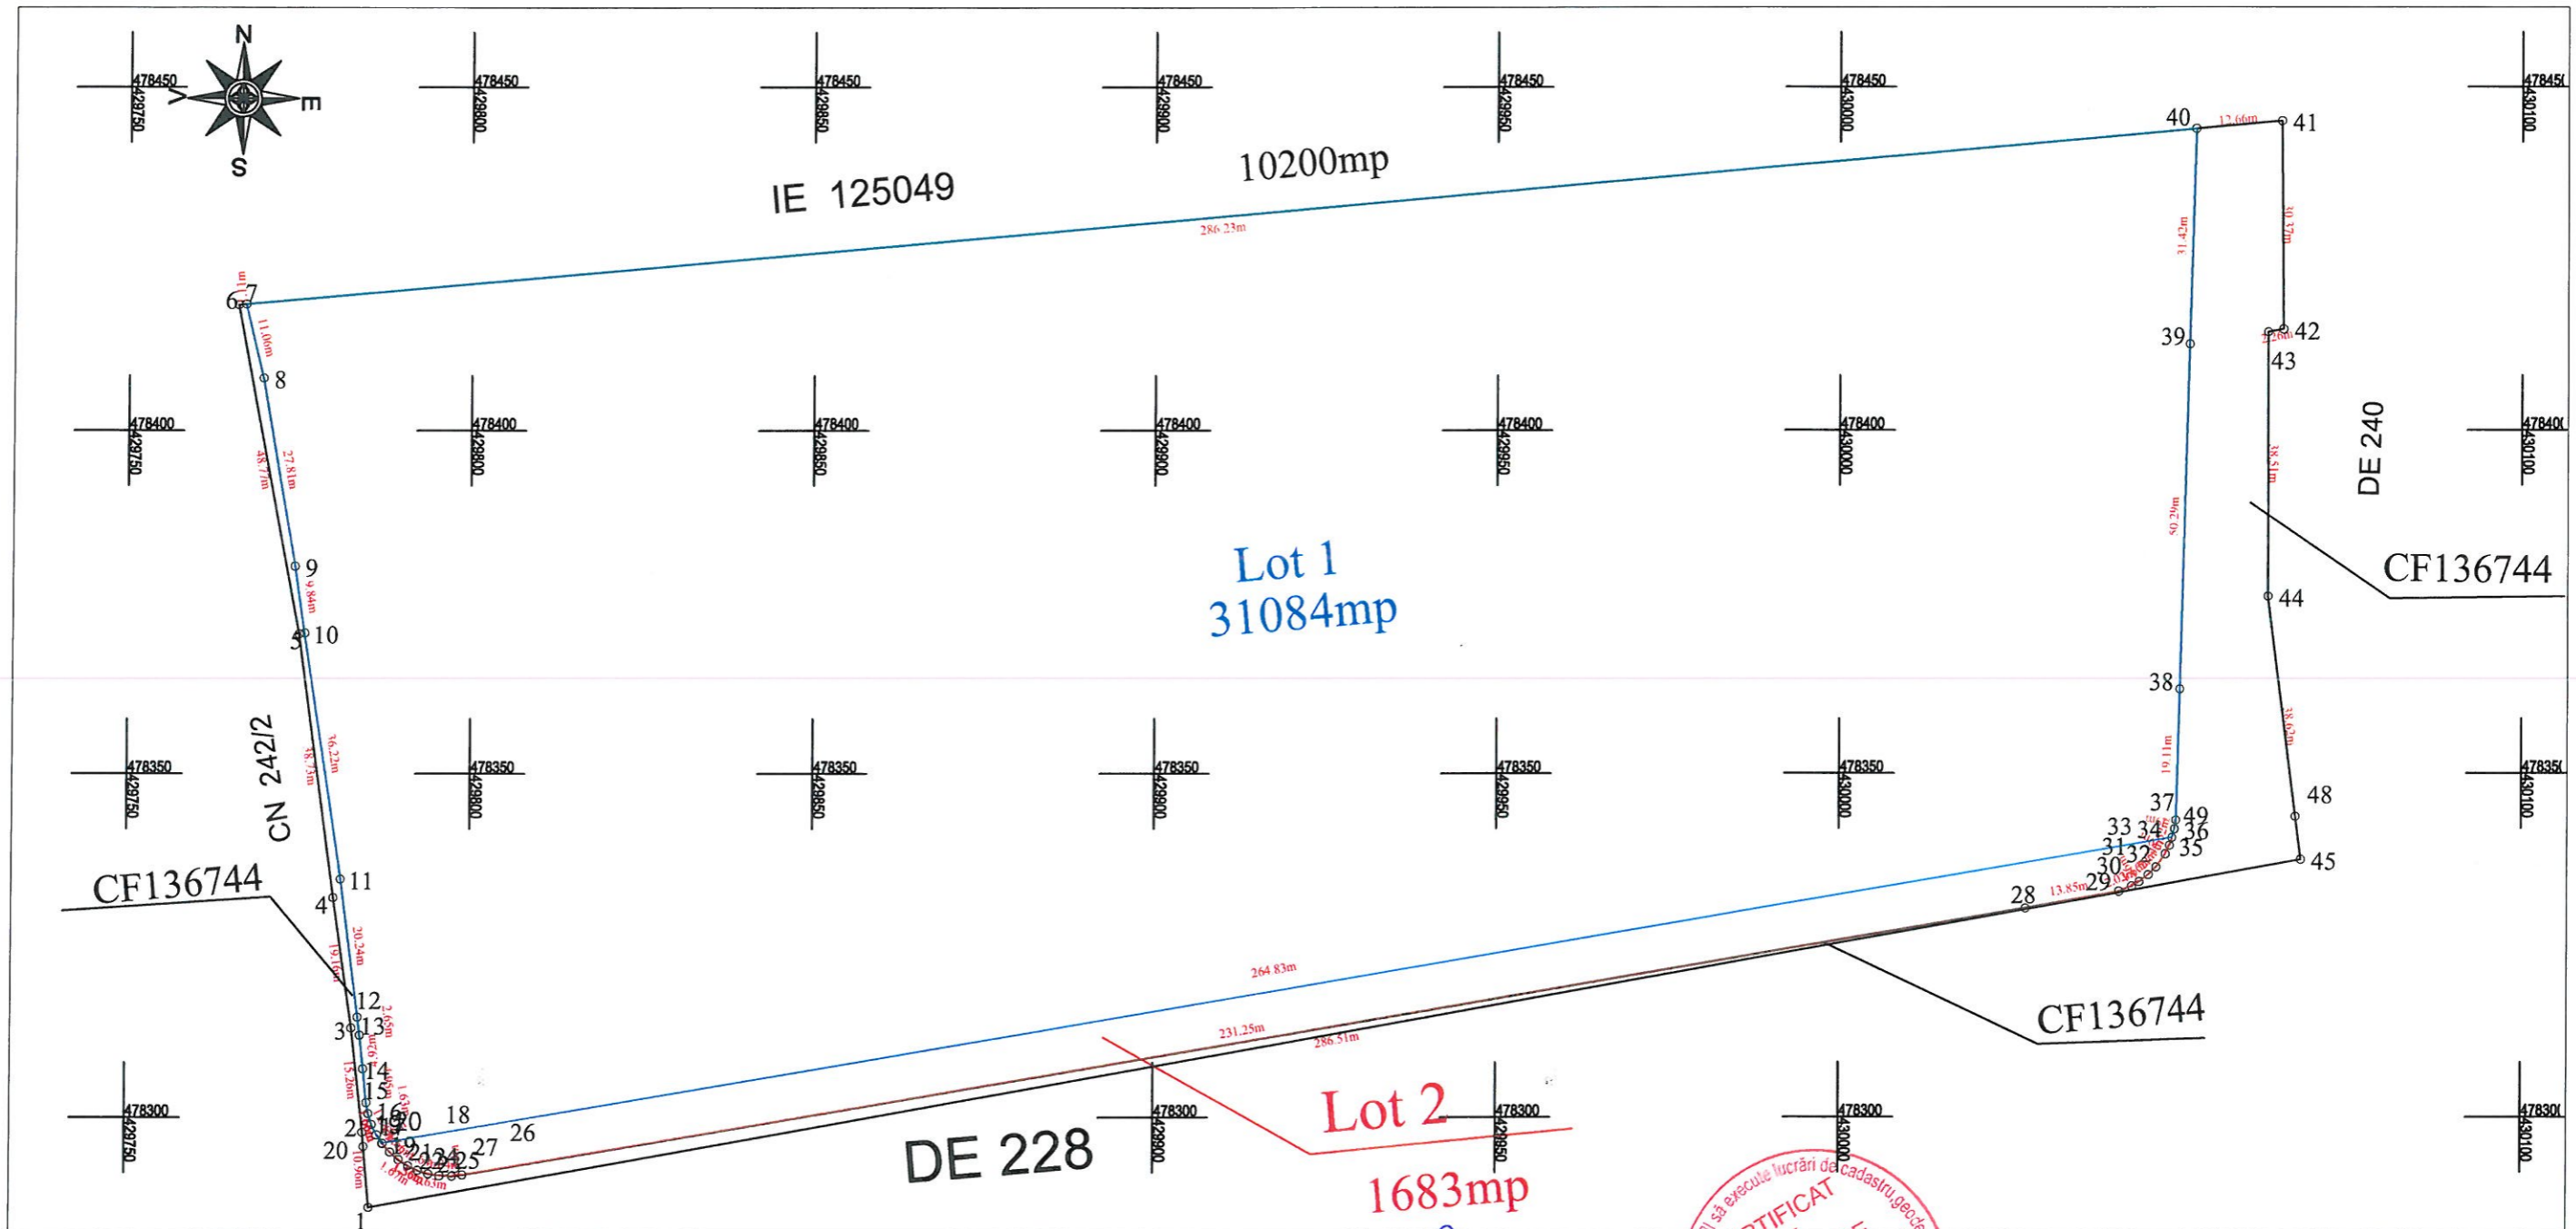

Situatia actuala(inainte de dezmembrare)				Situatia viitoare (dupa dezmembrare)			
Nr. Cadastral	Suprafata (mp)	Categoria de folosinta	Descriere imobil	Nr. Cadastral	Suprafata (mp)	Categoria de folosinta	Descriere imobil
136745	32767	Arabil	Teren neimprejmuit, Lot 1	140144	31084	Arabil	Lot 1, Teren neimprejmuit
				140143	1683	Arabil	Lot 2, Teren neimprejmuit
Total	32767	mp			32767	mp	

Executant,
BEJU NICOLAE MIHAI
RO-SB-F NR.0114

Confirm executarea masuratorilor la teren,
corectitudinea intocmiri documentatiei cadastrale si
corespondenta acestuia cu realitatea din teren
Semnatura si stampila

Data: 04.06.2025

Inspector

Confirm introducerea imobilului in baza de date integrata
si atribuirea numarului cadastral
Semnatura si stampila

Data:

*In situatia în care exista numere cadastrale pentru imobilele vecine, în locul numelui vecinului se va trece numarul cadastral, iar în lipsa numarului cadastral numarul topografic sau numarul administrativ. Suprafetele se rotunjesc la metru patrat.