


PLAN DE AMPLASAMENT ȘI DELIMITARE A IMOBILULUI

Scara 1 :1000

Anexa nr. 16

Nr. cadastral	Suprafata masurata a imobilului	Adresa imobilului	
140143	1683mp IIIIUIII	Mun.SIBIU, jud Sibiu, Intavilan	
Nr. carte funciara		Unitate Administrativ Teritoriala	SIBIU

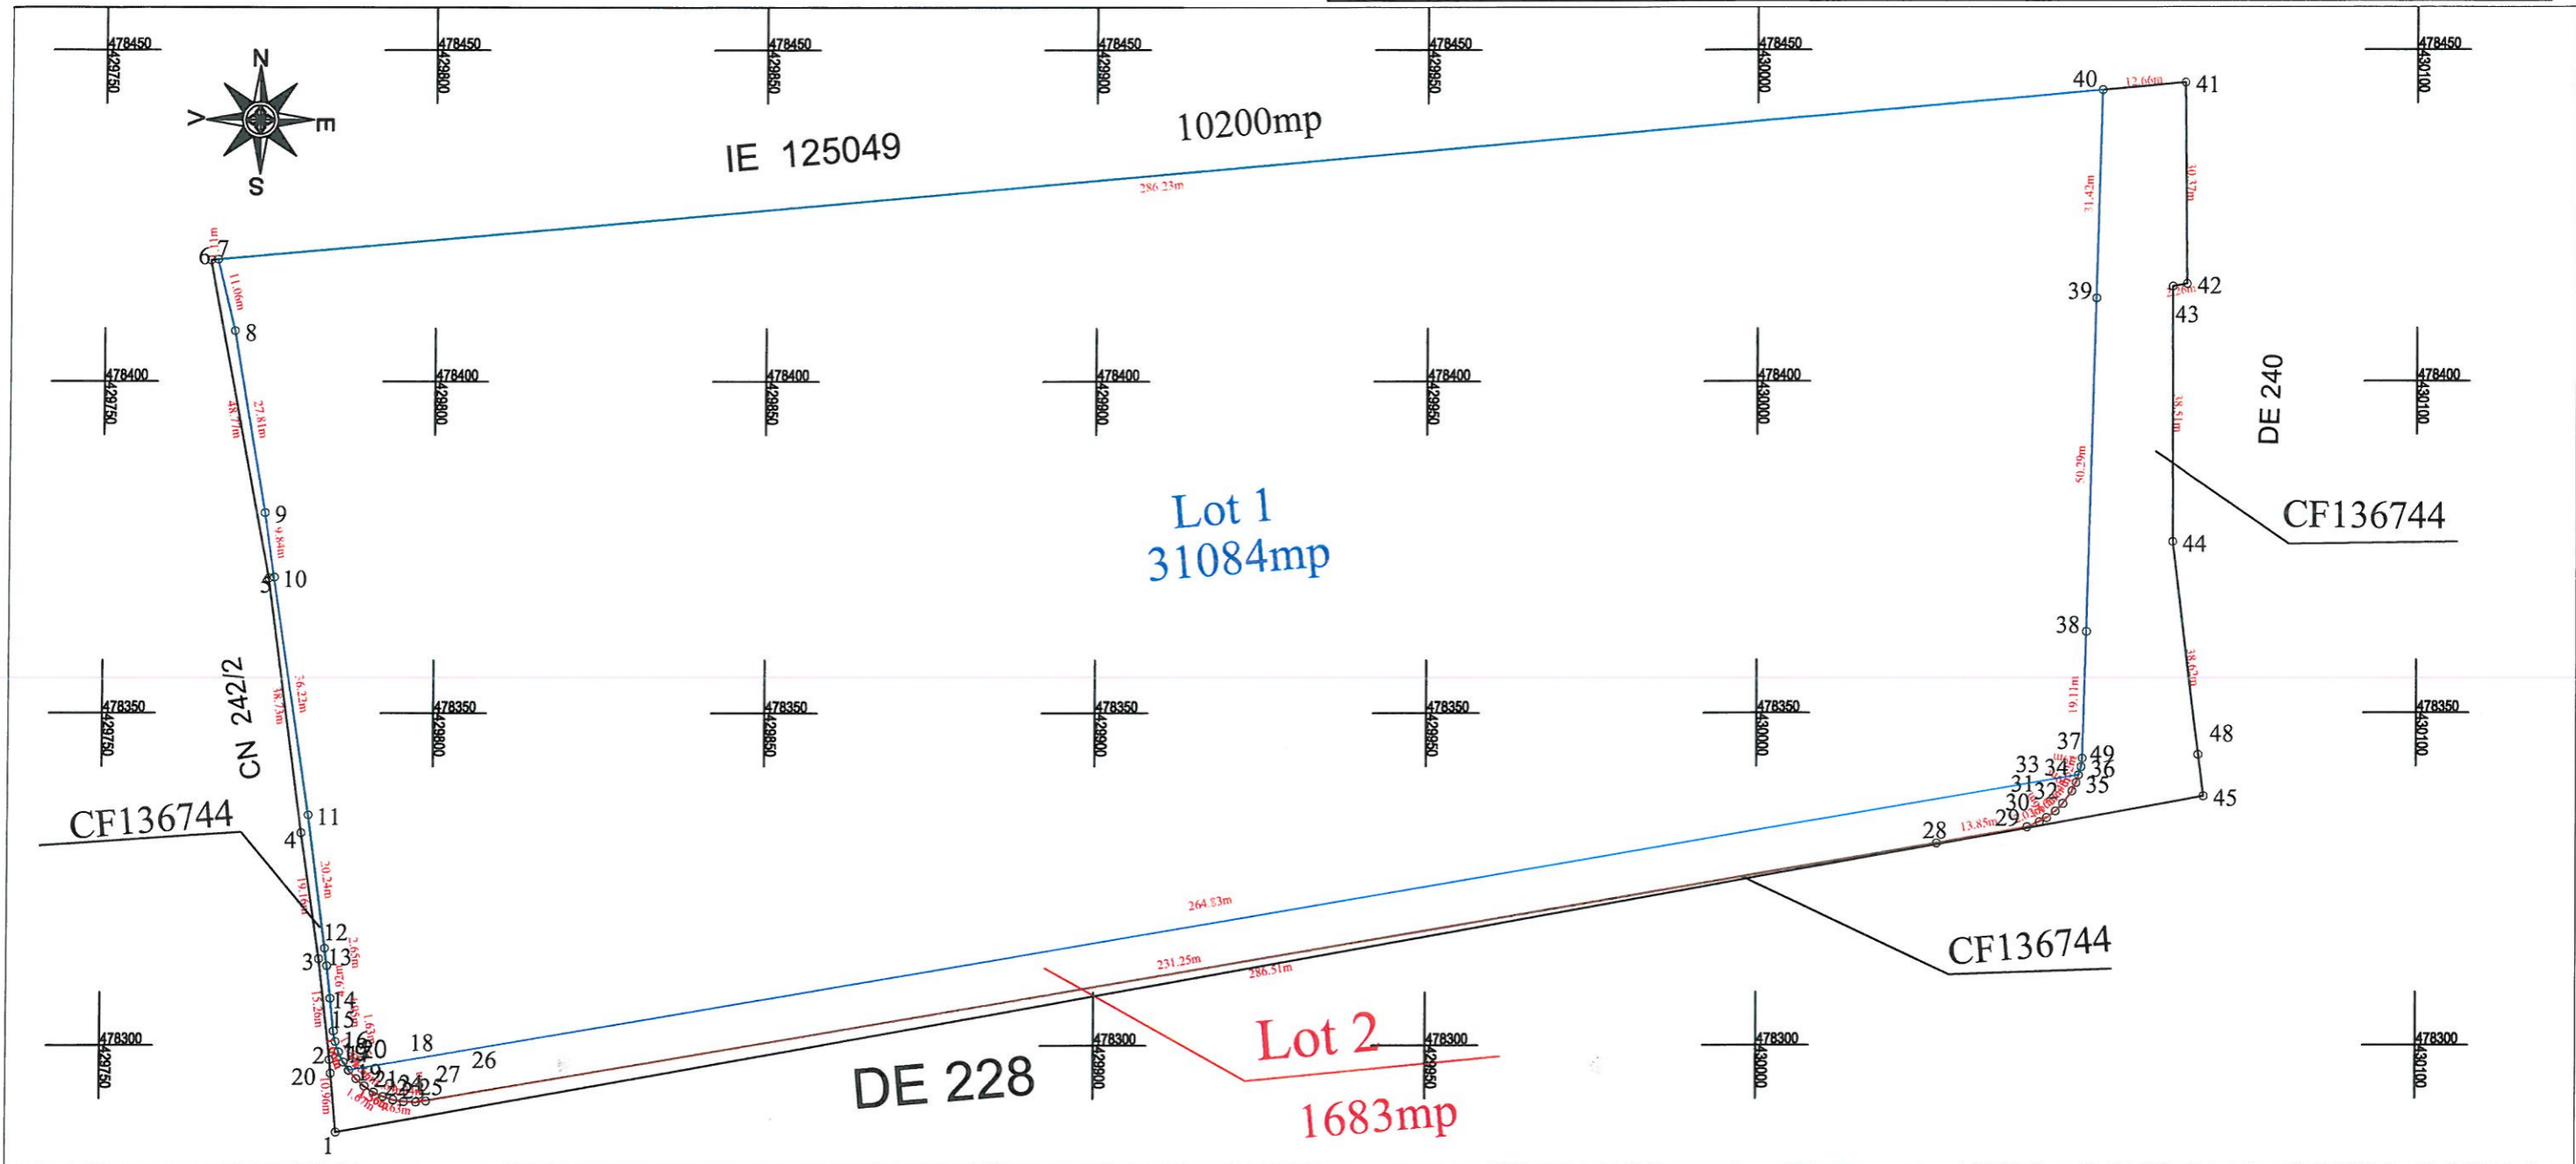

A. DATE REFERITOARE LA TEREN

Nr. parcela	Categoria de folosinta	Suprafata (mp)	Mentiuni
1	Arabil	1683mp	Lot 2. Teren neimprejmuit
TOTAL		1683mp	

B. DATE REFERITOARE LA CONSTRUCTII

Cod	Destinatia	Suprafata construita la sol (mp)	Mentiuni

Suprafata totala masurata a imobilului =1683mp
Suprafata din act =-mp

(Handwritten signature)

CERTIFICAT DE AUTORIZARE
Seria RO-SB-F Nr.0114
Nicolae-Mihai BEJU
CATEGORIA 3

Executant, BEJU NICOLAE MIHAI RO-SB-F NR.0114 Confirm executarea masuratorilor la teren, corectitudinea intocmiri documentatiei cadastrale si corespondenta acestuia cu realitatea din teren Semnatuara si stampila Data:04.06.2025	Inspector Confirm introducerea imobilului in baza de date integrata si atribuirea numarului cadastral Semnatuara si stampila Data:
--	--

*In situatia in care exista numere cadastrale pentru imobilele vecine, in locul numelui vecinului se va trece numarul cadastral, iar in lipsa numarului cadastral numarul topografic sau numarul administrativ. Suprafetele se rotunjesc la metru patrat.