


PLAN DE AMPLASAMENT ŞI DELIMITARE A IMOBILULUI CU
PROPUNERA DE DEZLIPIRE Scara 1 :1000

Anexa nr. 17

Nr. cadastral	Suprafata masurata a imobilului	Adresa imobilului	
136744	2015mp	Mun.SIBIU, jud Sibiu, Intavilan	
Nr. carte funciara	CF136744	Unitate Administrativ Teritoriala	SIBIU

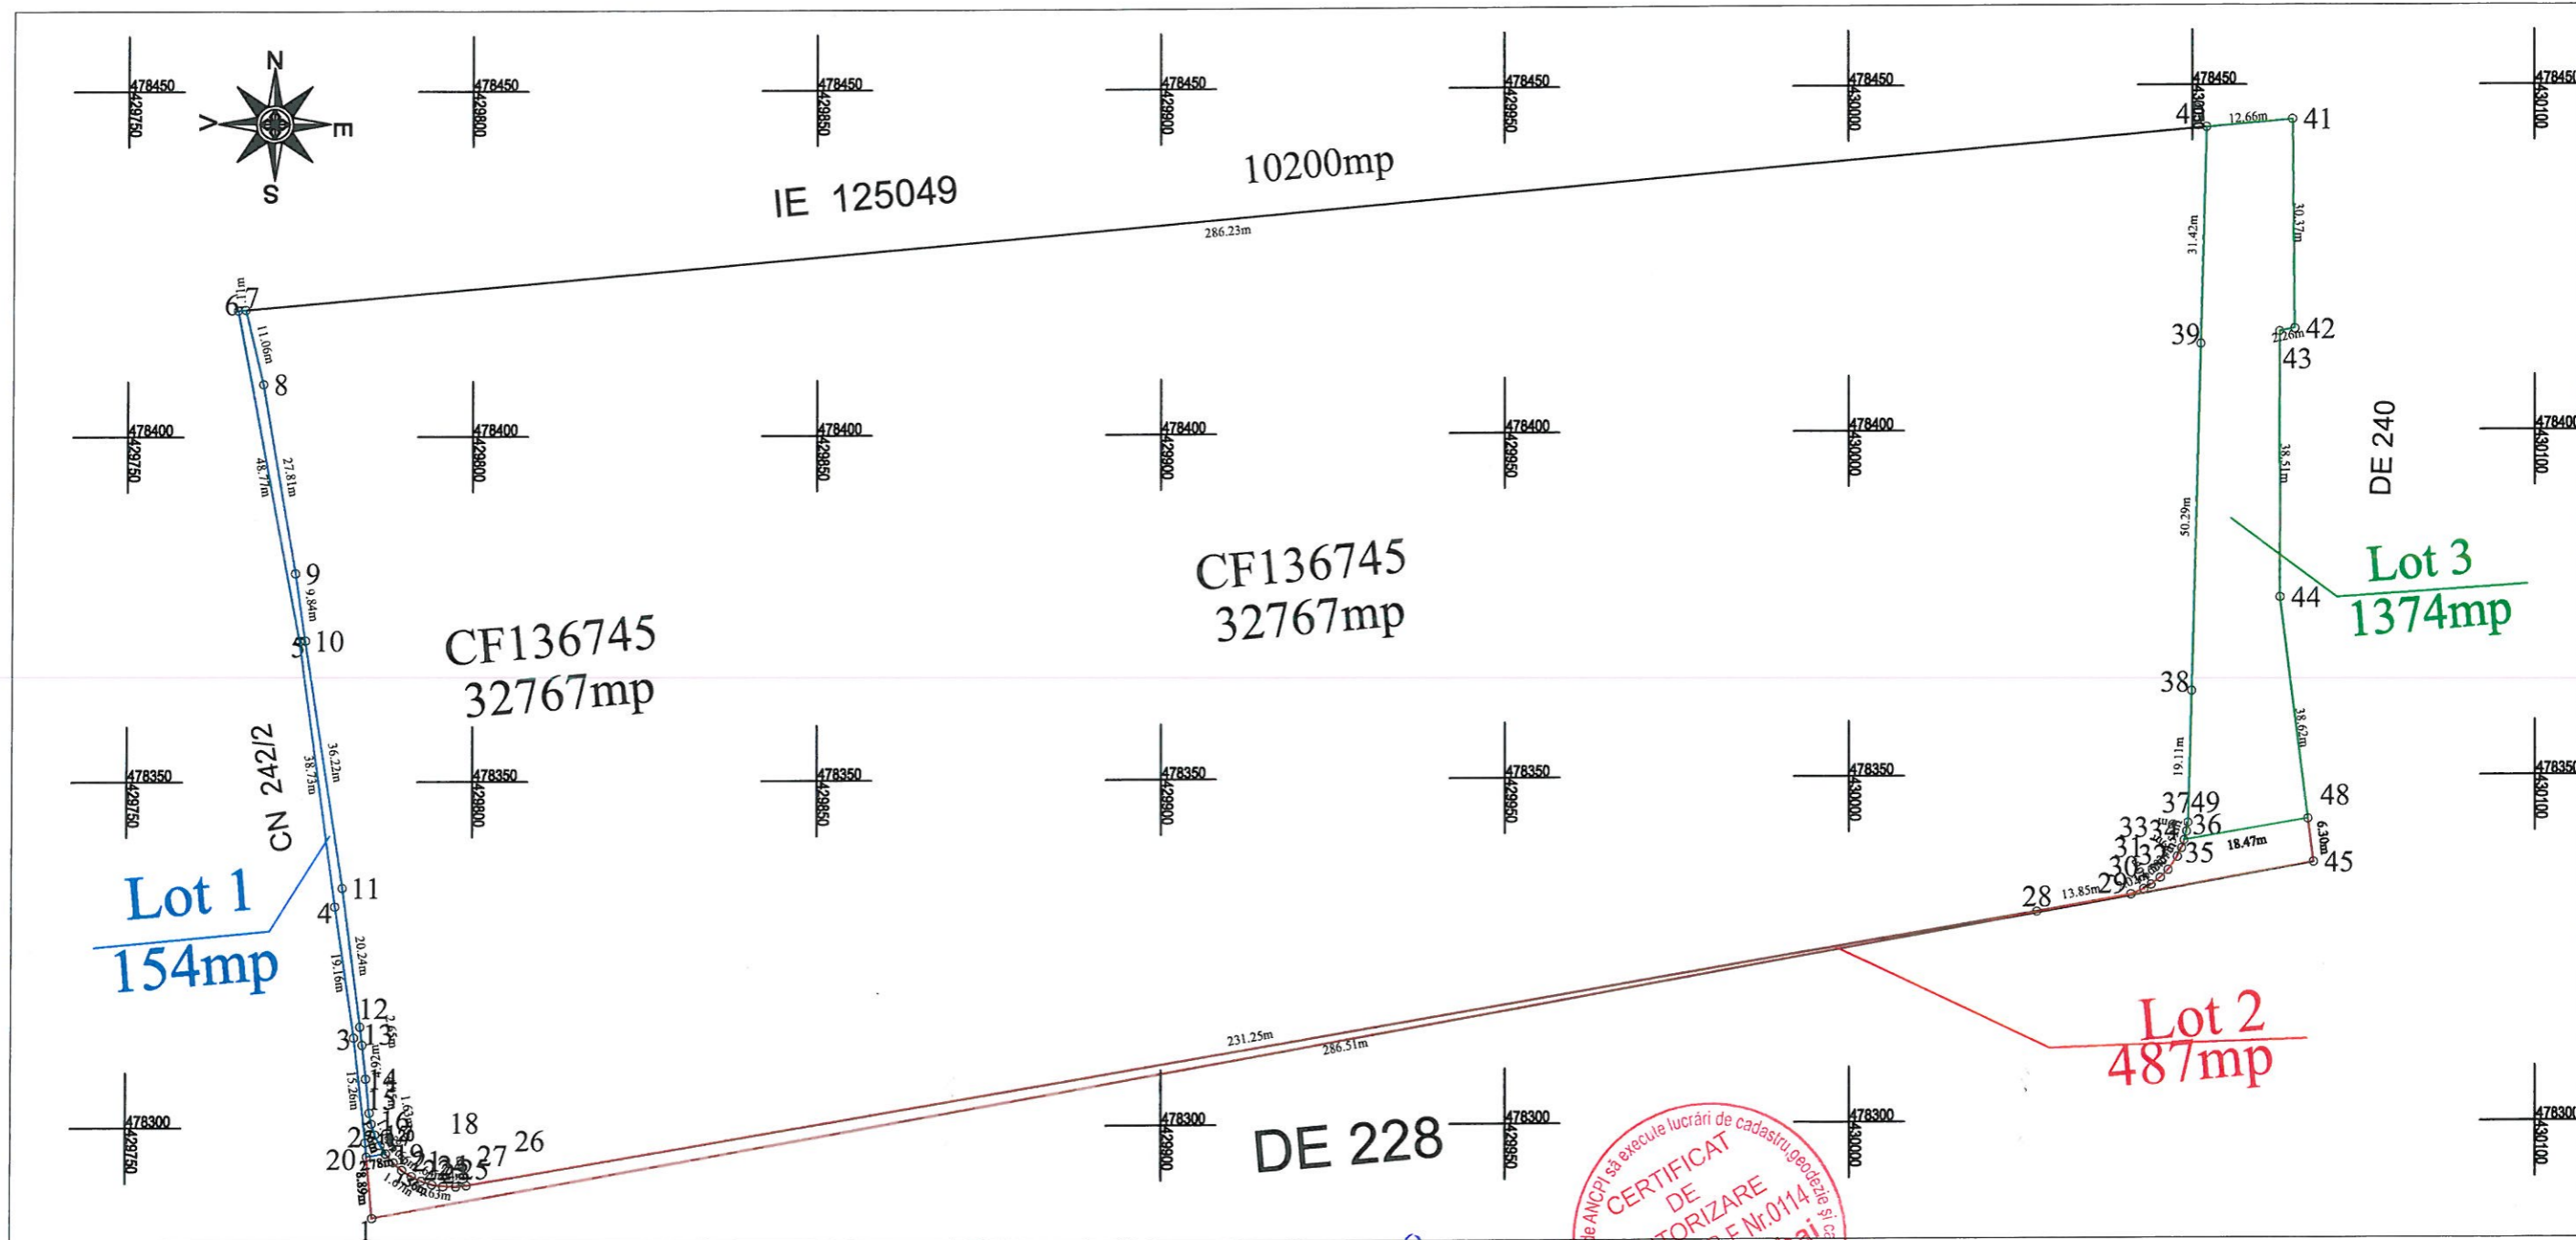

Situatia actuala(inainte de dezmembrare)				Situatia viitoare (dupa dezmembrare)			
Nr. Cadastral	Suprafata (mp)	Categoria de folosinta	Descriere imobil	Nr. Cadastral	Suprafata (mp)	Categoria de folosinta	Descriere imobil
136744	2015	Arabil	Teren neimprejmuit, Lot 2	140163	154	Arabil	Lot 1, Teren neimprejmuit
				140162	487	Arabil	Lot 2, Teren neimprejmuit
				140164	1374	Arabil	Lot 3, Teren neimprejmuit
Total	2015	mp			2015	mp	

(Handwritten signature)



Executant,
BEJU NICOLAE MIHAI
RO-SB-F NR.0114
Confirm executarea masuratorilor la teren,
corectitudinea intocmirii documentatiei cadastrale si
correspondenta acesteia cu realitatea din teren
Semnatura si stampila
Data:04.06.2025

Inspector
Confirm introducerea imobilului in baza de date integrata
si atribuirea numarului cadastral
Semnatura si stampila
Data:

*In situatia in care exista numere cadastrale pentru imobilele vecine, in locul numelui vecinului se va trece numarul cadastral, iar in lipsa numarului cadastral numarul topografic sau numarul administrativ. Suprafetele se rotunjesc la metru patrat.