PLAN DE AMPLASAMENT ŞI DELIMITARE A IMOBILULUI

Scara 1 :1000

Anexa nr. 16

Nr. cadastral	Suprafata masurata a imobilului	Adresa imobilului	
140144	31084mp	Mun.SIBIU, jud Sibiu, Intavilan	
Nr. carte funciara		Unitate Administrativ Teritoriala	SIBIU

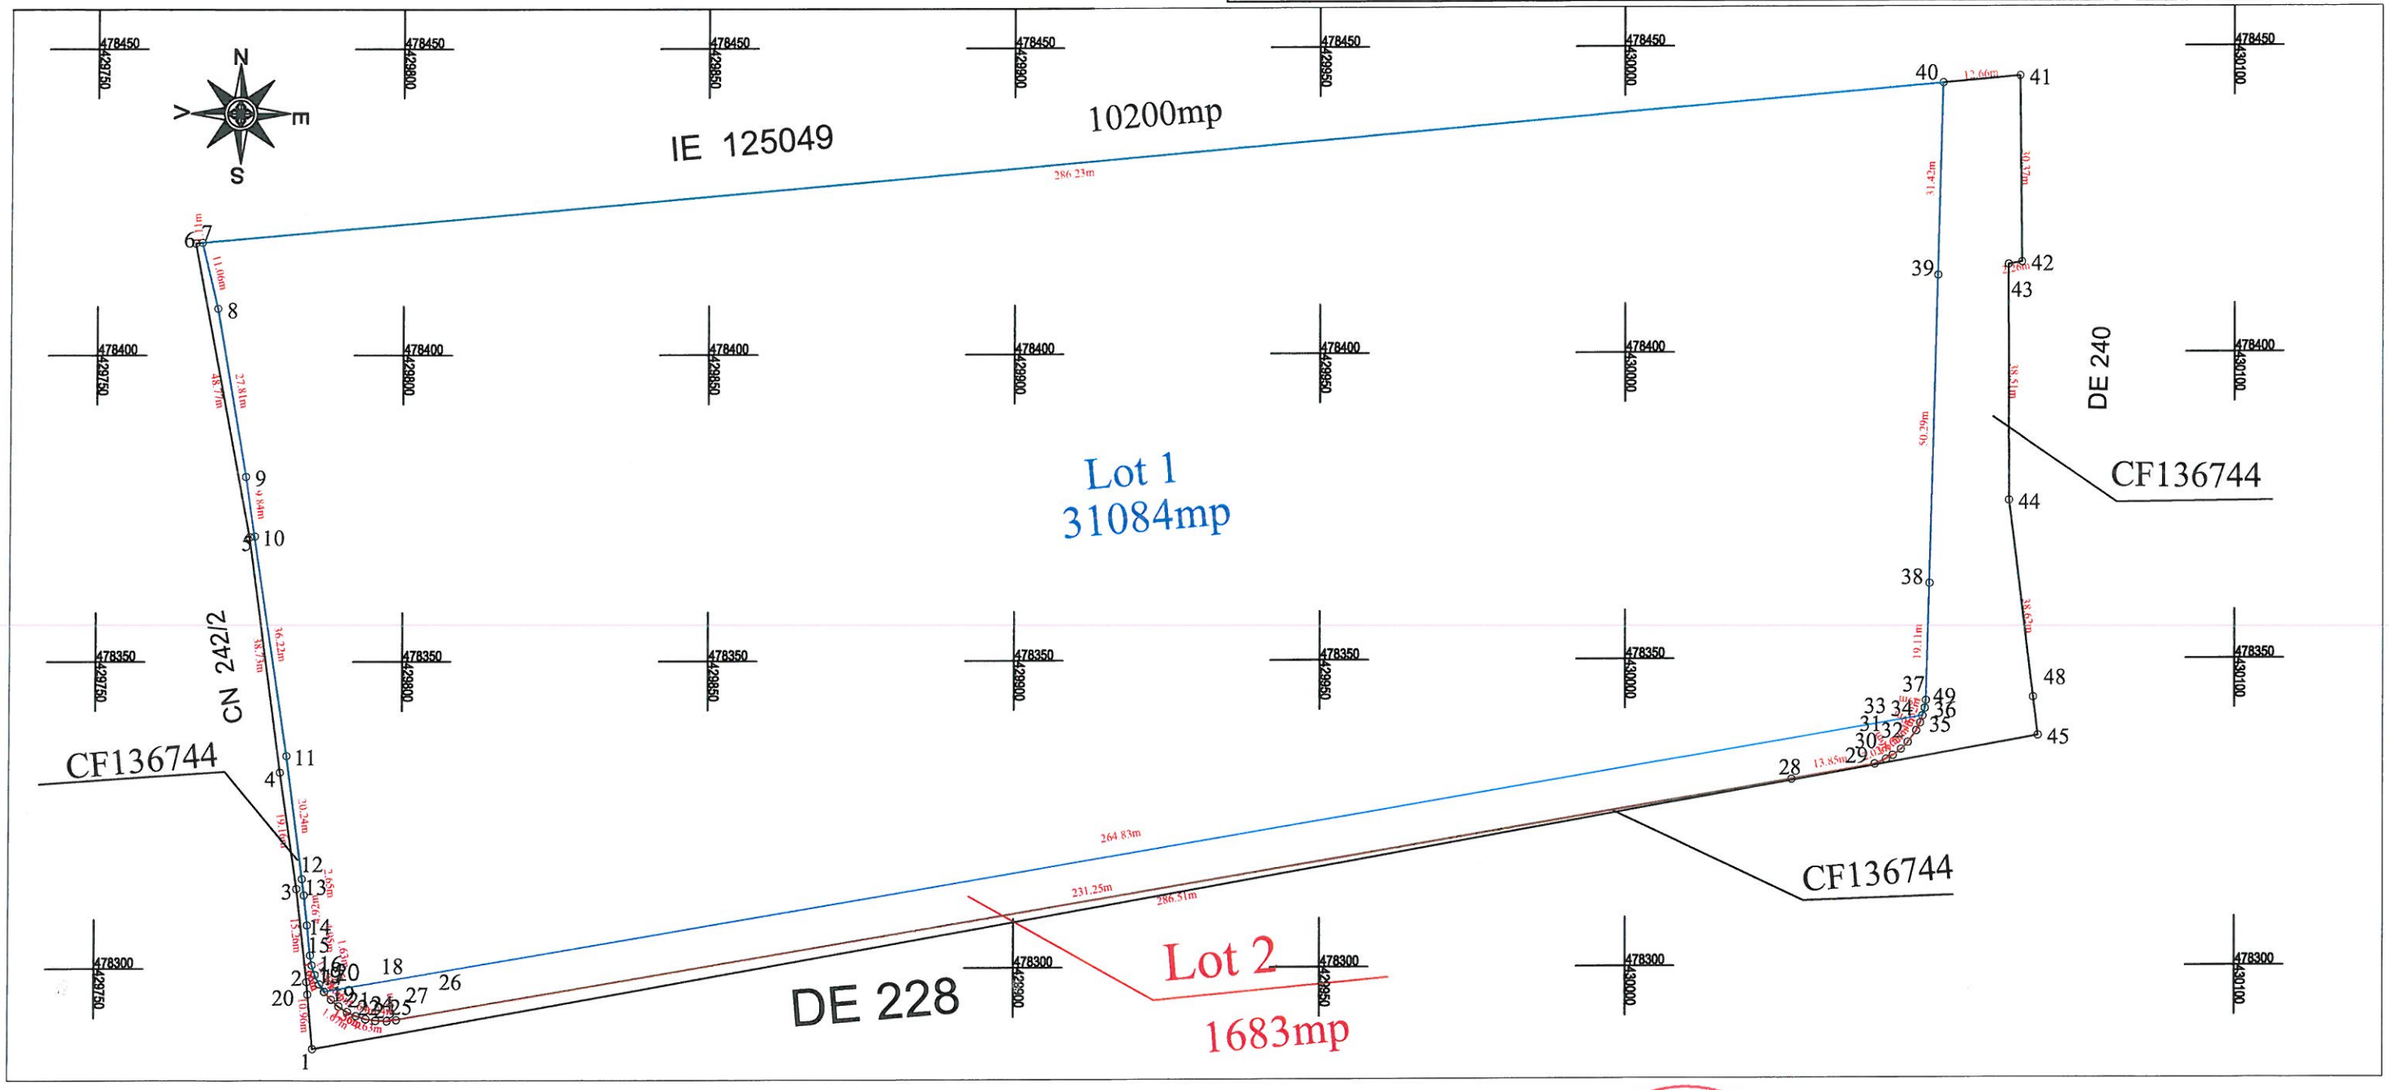

A. DATE REFERITOARE LA TEREN

Nr. parcela	Categoria de folosinta	Suprafata (mp)	Mentiuni
1	Arabil	31084mp	Lot 1. Teren neimprejmuit
TOTAL		31084mp	

B. DATE REFERITOARE LA CONSTRUCTII

Cod	Destinatia	Suprafata construita la sol (mp)	Mentiuni

Suprafaţa totală măsurată a imobilului =31084mp
Suprafaţa din act =-mp

BEJU NICOLAE-MIHAI
Digitally signed by BEJU NICOLAE-MIHAI
Date: 2025.06.05 10:04:00 +03'00'

CERTIFICAT DE AUTORIZARE Seria RO-SB-F Nr.0114 Nicolae-Mihai BEJU
Persoana fizică autorizată de ANCPI să execute lucrări de cadastru, geodezie și cartografie • CATEGORIA B

Executant,	Inspector
BEJU NICOLAE MIHAI RO-SB-F NR.0114 Confirm executarea masuratorilor la teren, corectitudinea intocmiri documentatiei cadastrale si corespondenta acesteia cu realitatea din teren Semnatura si stampila Data:04.06.2025	Confirm introducerea imobilului in baza de date integrata si atribuirea numarului cadastral Semnatura si stampila Liviu Lomnasan Digitally signed by Liviu Lomnasan Date: 2025.06.05 14:51:25 +03'00' Data:

*In situatia în care exista numere cadastrale pentru imobilele vecine, în locul numelui vecinului se va trece numarul cadastral, iar înlipsa numarului cadastral numarul topografic sau numarul administrativ. Suprafetele se rotunjesc la metru patrat.